

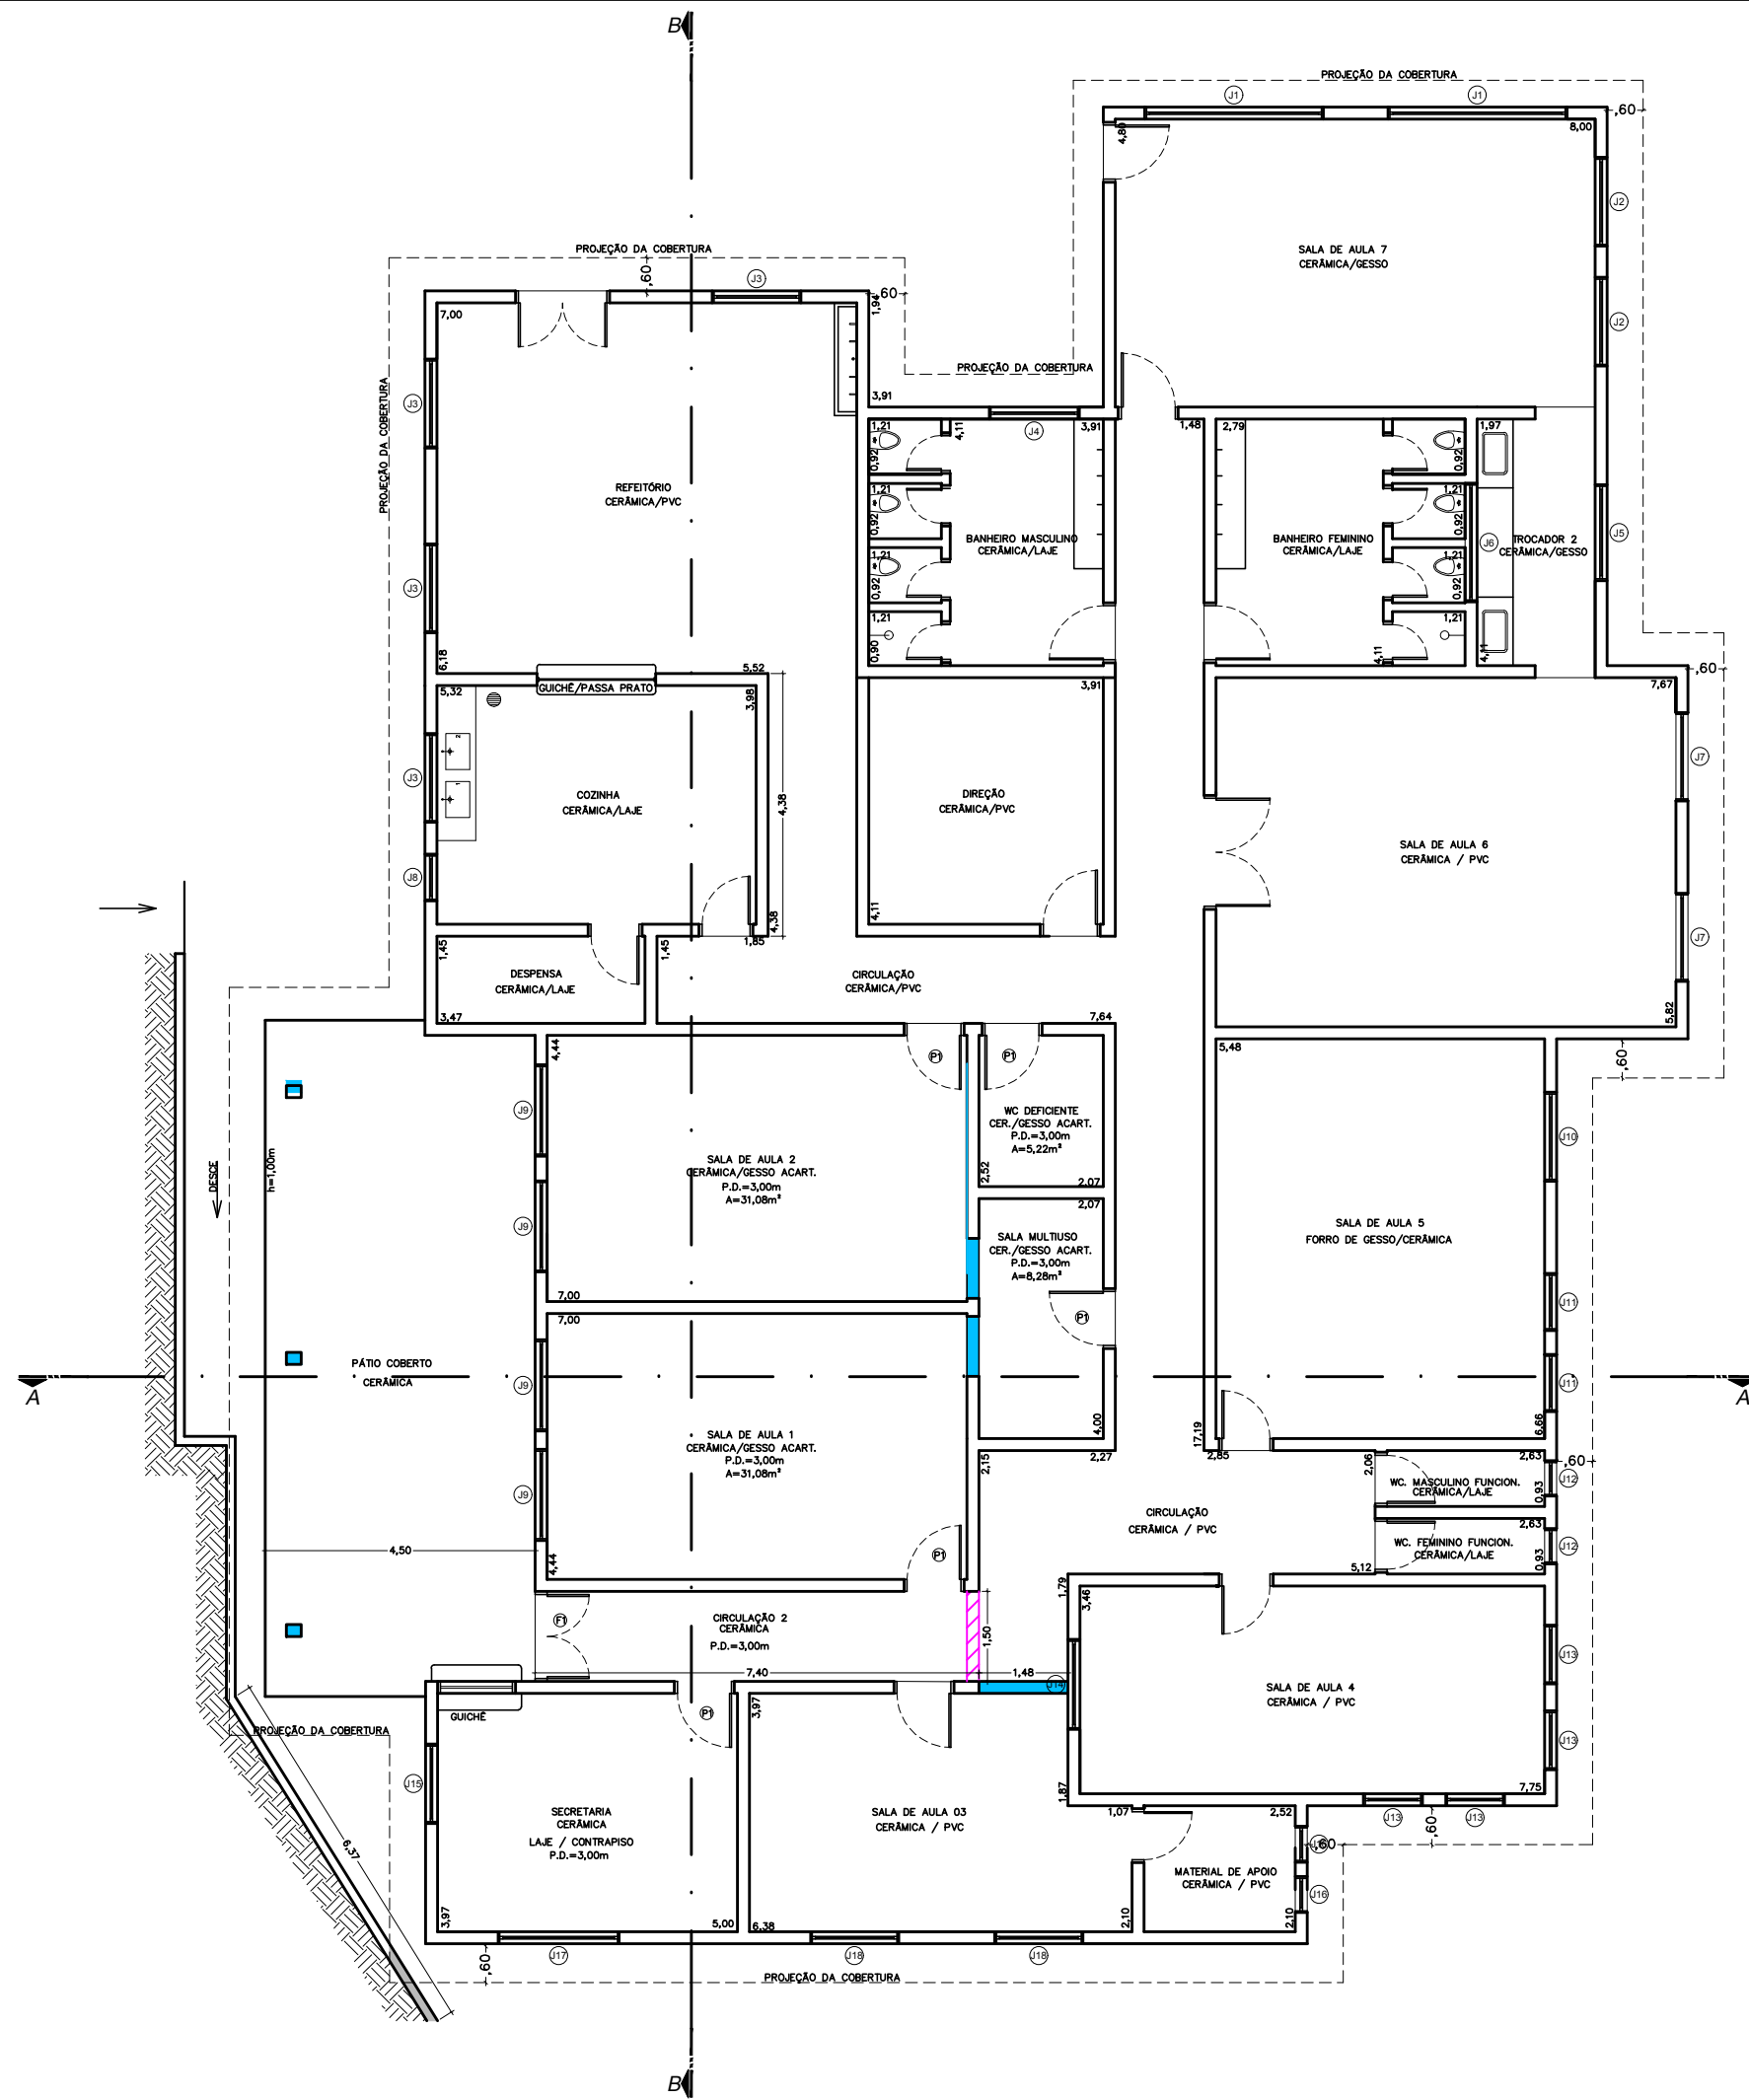


TABELA DE ESQUADRIAS							
COD	TIPO	LARGURA	ALTURA	PARAPEITO	MATERIAL	QTD	ÁREA (m²)
J1	Janela fixa	298	118	92	Vidro	2	3.52
J2	Janela fixa	148	118	92	Vidro	2	1.75
J3	Janela fixa	148	98	112	Vidro	4	1.45
J4	Janela basculante	150	80	150	Vidro	1	0.90
J5	Janela basculante	160	80	150	Vidro	1	0.96
J6	Janela basculante	198	80	130	Vidro	1	1.58
J7	Janela fixa	147	100	110	Vidro	2	1.47
J8	Janela fixa	78	210	-	Vidro	1	1.64
J9	Janela fixa	152	129	81	Vidro	4	1.96
J10	Janela fixa	148	56	154	Vidro	1	0.83
J11	Janela fixa	95	95	115	Vidro	2	0.90
J12	Janela basculante	59	59	151	Vidro	2	0.35
J13	Janela fixa	98	98	112	Vidro	4	0.96
J14	Janela fixa	150	98	112	Vidro	1	1.47
J15	Janela fixa	132	106	104	Vidro	1	1.40
J16	Janela fixa	60	60	150	Vidro	2	0.36
J17	Janela fixa	202	106	104	Vidro	1	2.14
J18	Janela fixa	147	97	113	Vidro	2	1.43

TABELA DE ESQUADRIAS				
CÓDIGO	JANELA / PORTA	TIPO	MEDIDAS LxHxP	MATERIAL
P1	PORTA	ABRIR	0,92 X 2,10	MADEIRA
F1	PORTÃO	ABRIR	1,60 X 2,10	GRADIL
PM22	PORTÃO	ABRIR	1,24 X 2,10	MADEIRA

LEGENDA

A CONSTRUIR

A DEMOLIR



PREFEITURA DE

COTIA

novas ideias, grandes conquistas

SECRETARIA DE EDUCAÇÃO

PROJETO:
PLANTA BAIXA

UNIDADE ESCOLAR:
CE FELIX ALVES FOLHA
RUA BENEDITO ISAAC PIRES,N°209–JARDIM LINA/COTIA

SECRETARIO:
ANDRÉ LUIZ VASQUES

FOLHA:
ÚNICA

ESCALA:
S/ESCALA

REVISÃO:
07

DATA REVISÃO:
04/10/17